


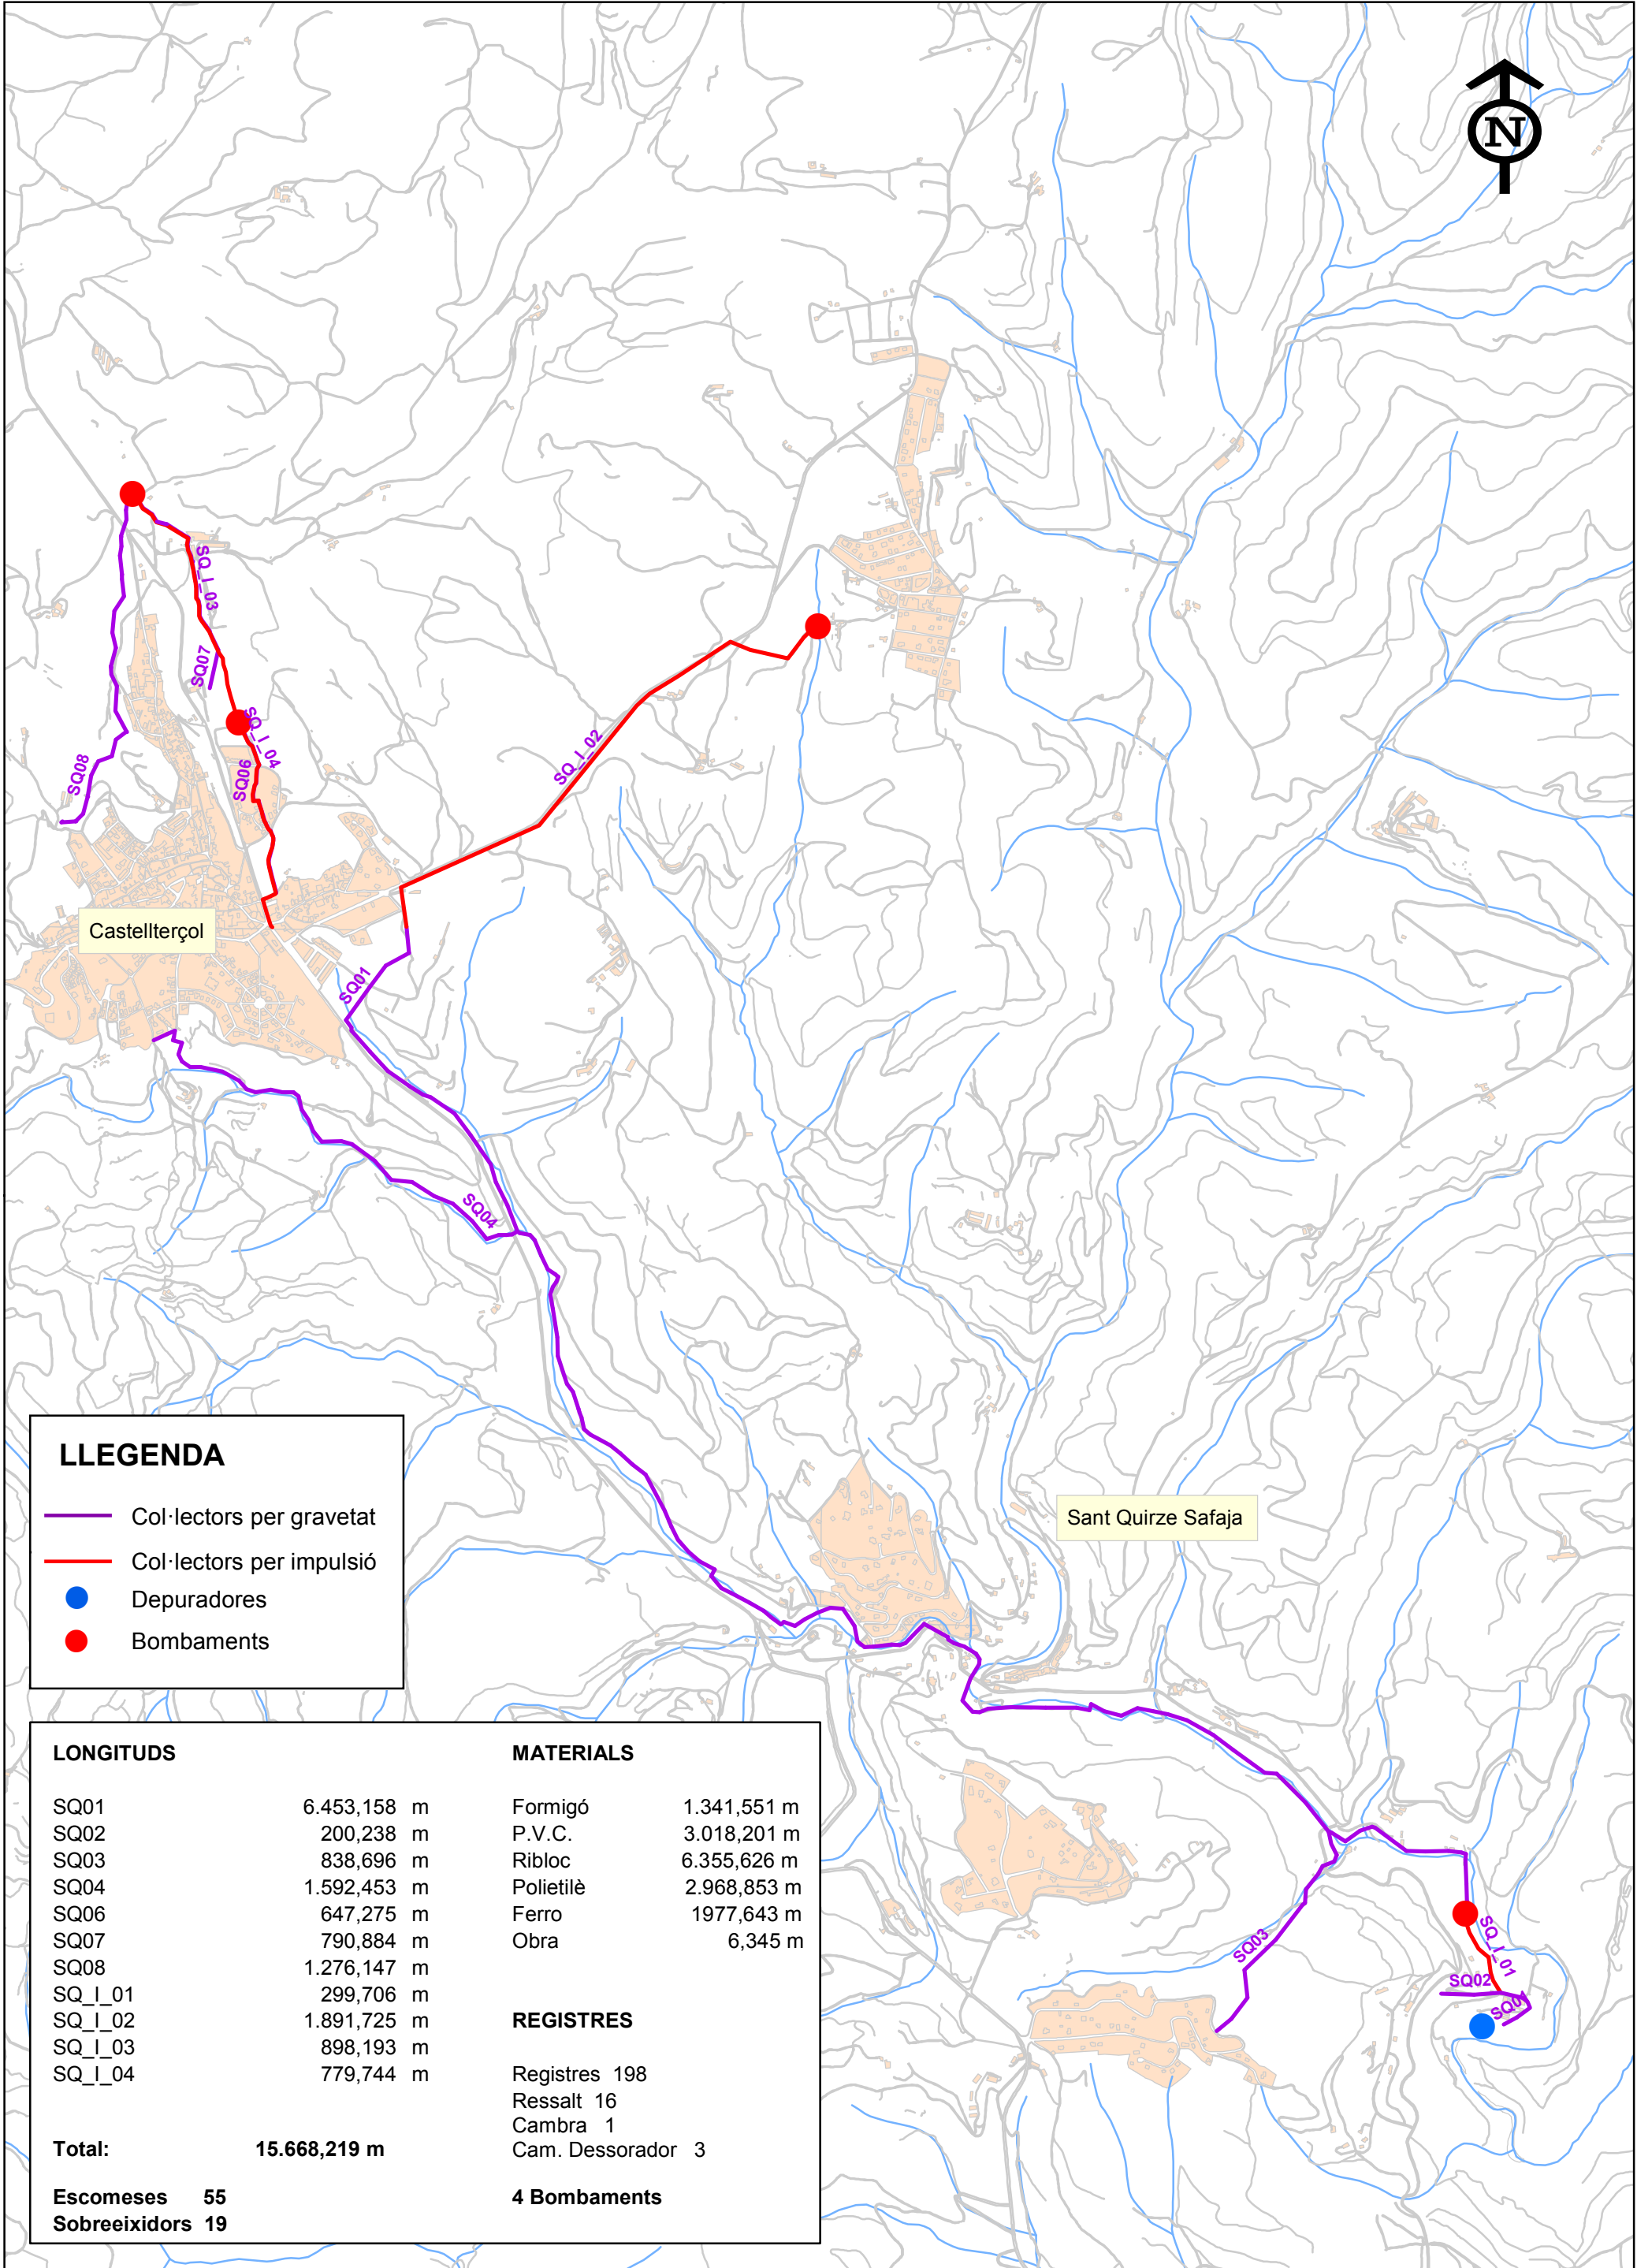

LLEGENDA

Col·lectors per gravetat

Col·lectors per impulsió

Depuradores

Bombaments

LONGITUDS		MATERIALS	
SQ01	6.453,158 m	Formigó	1.341,551 m
SQ02	200,238 m	P.V.C.	3.018,201 m
SQ03	838,696 m	Ribloc	6.355,626 m
SQ04	1.592,453 m	Polietilè	2.968,853 m
SQ06	647,275 m	Ferro	1977,643 m
SQ07	790,884 m	Obra	6,345 m
SQ08	1.276,147 m		
SQ_I_01	299,706 m		
SQ_I_02	1.891,725 m		
SQ_I_03	898,193 m		
SQ_I_04	779,744 m		
Total:		Registres 198	
		Ressalt 16	
		Cambra 1	
		Cam. Dessorador 3	
Escomeses 55		4 Bombaments	
Sobreeixidors 19			