


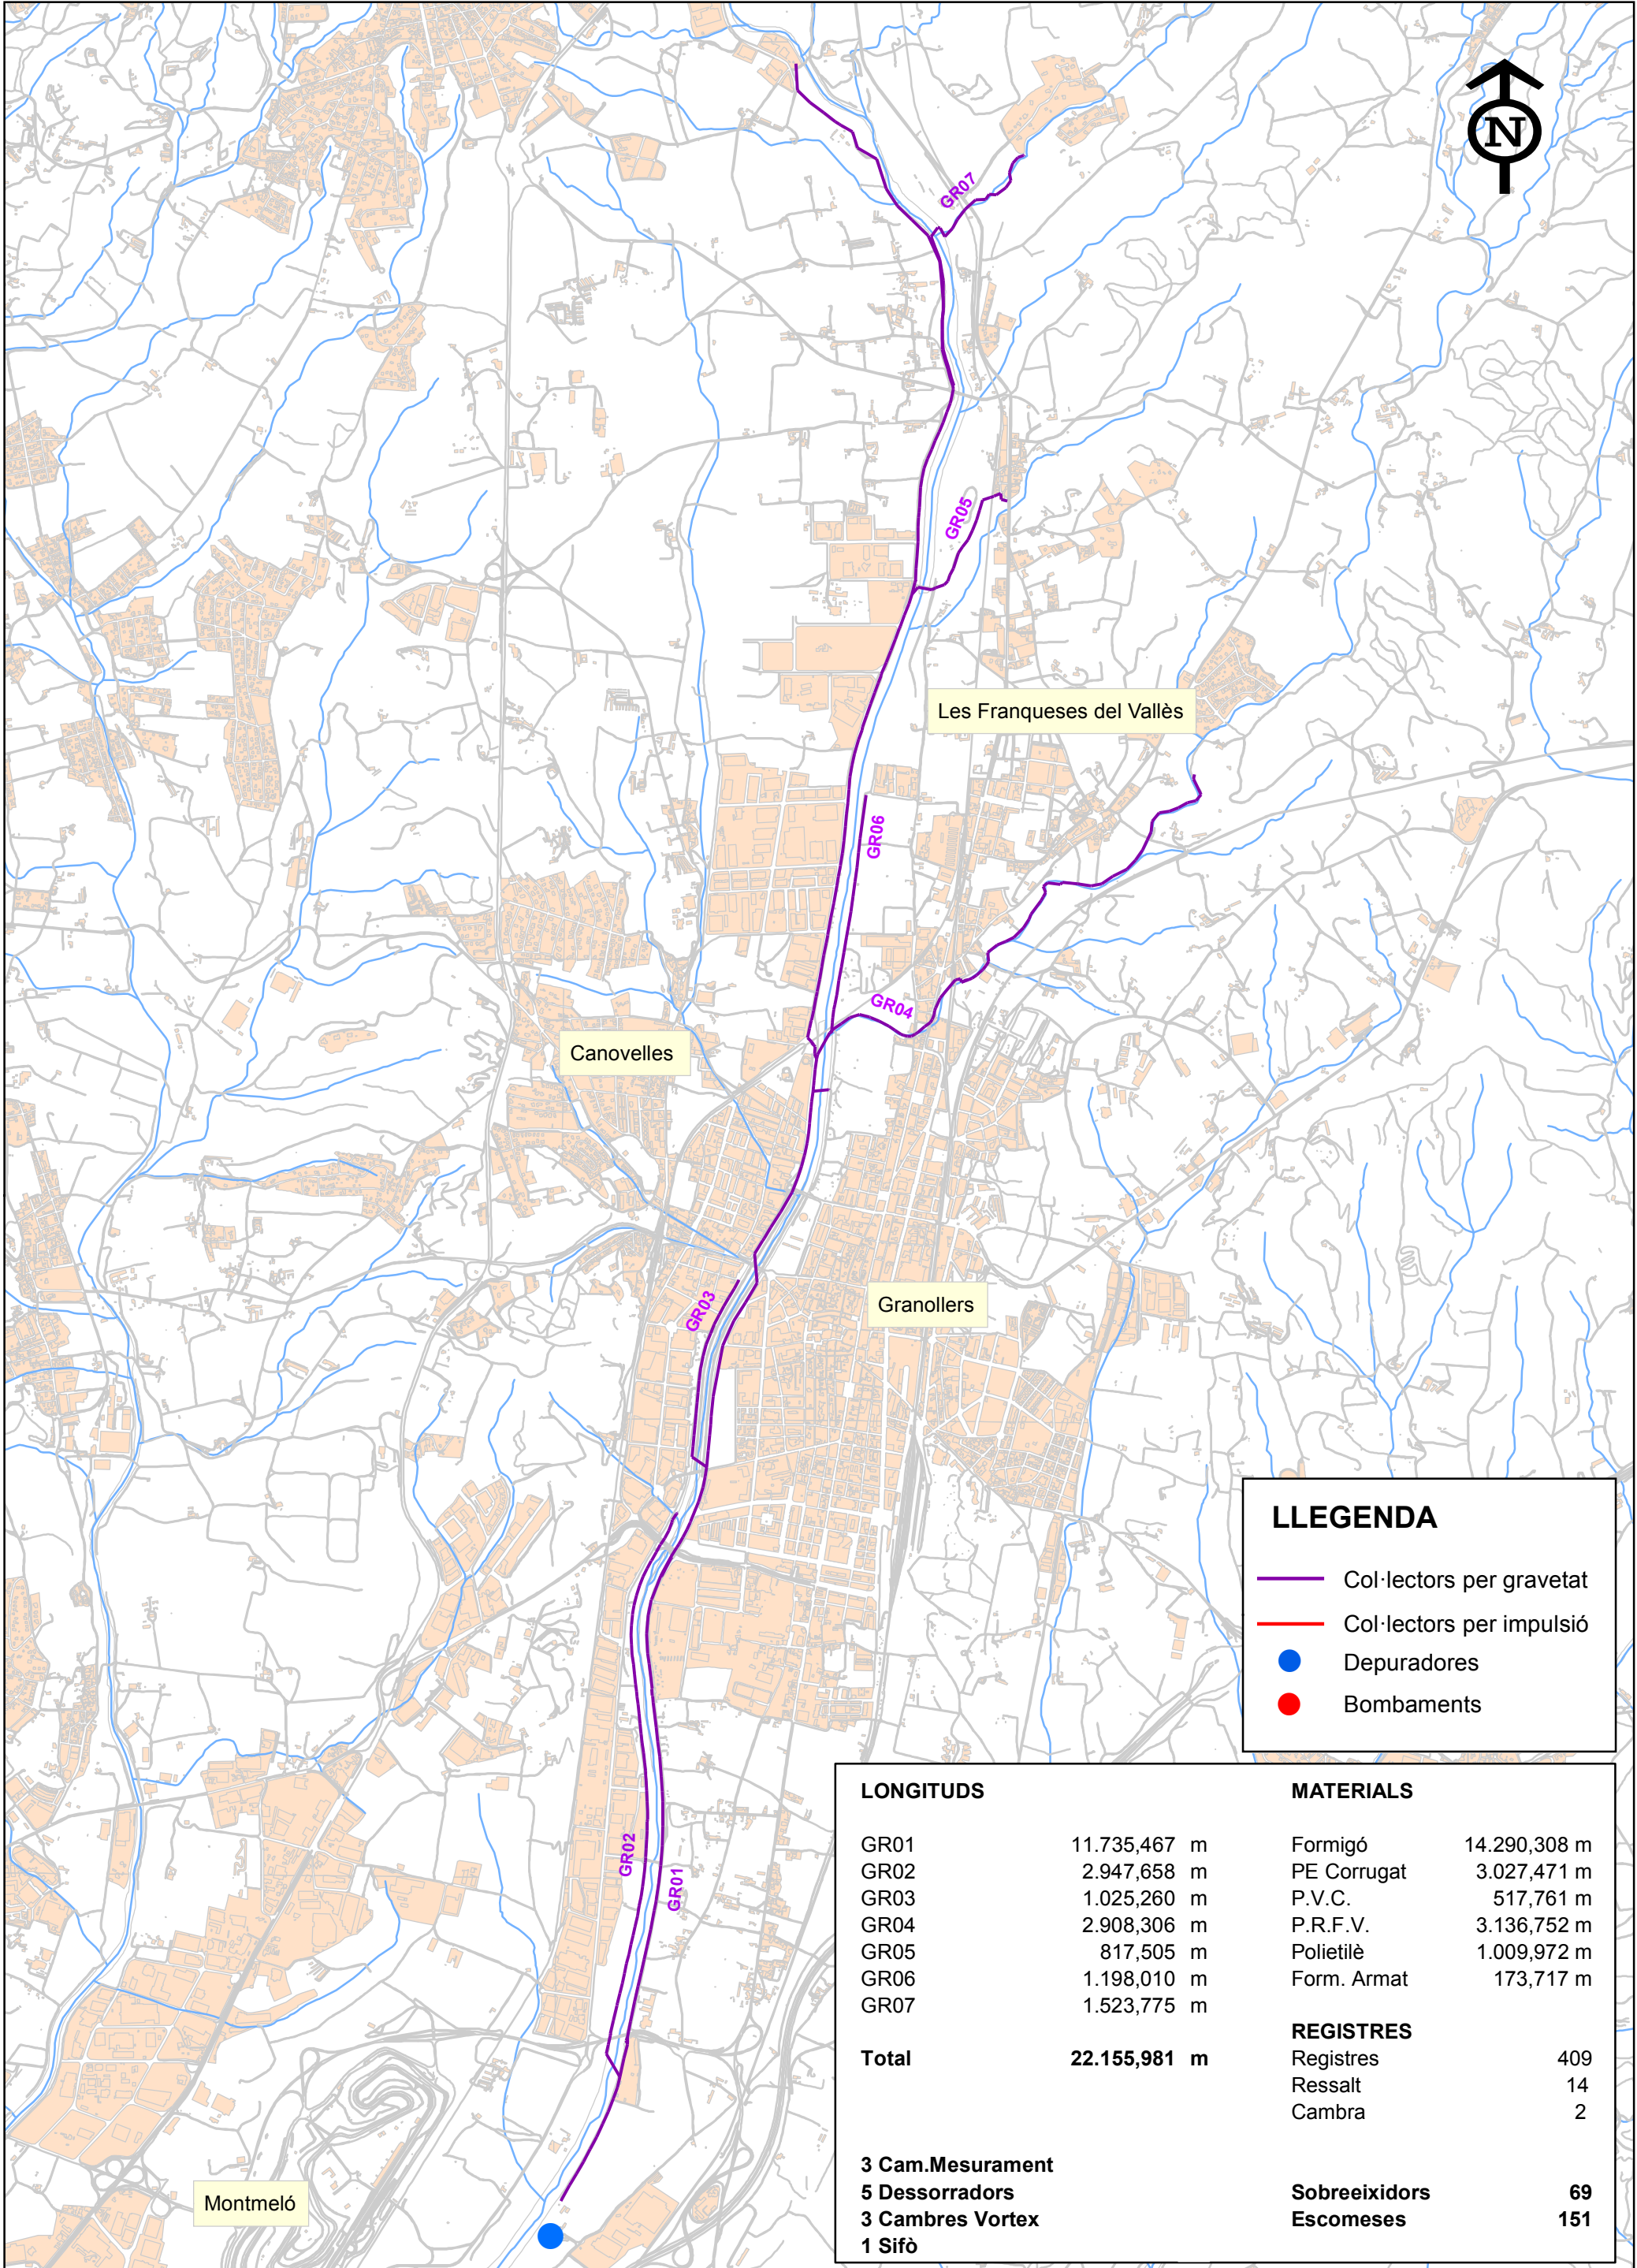

LLEGENDA

- Col·lectors per gravetat
- Col·lectors per impulsió
- Depuradores
- Bombaments

LONGITUDS

GR01	11.735,467 m
GR02	2.947,658 m
GR03	1.025,260 m
GR04	2.908,306 m
GR05	817,505 m
GR06	1.198,010 m
GR07	1.523,775 m

Total 22.155,981 m

- 3 Cam.Mesurament
- 5 Dessorradors
- 3 Cambres Vortex
- 1 Sifò

MATERIALS

Formigó	14.290,308 m
PE Corrugat	3.027,471 m
P.V.C.	517,761 m
P.R.F.V.	3.136,752 m
Polietilè	1.009,972 m
Form. Armat	173,717 m

REGISTRES

Registres	409
Ressalt	14
Cambrà	2

Sobreeixidors	69
Escomeses	151



Consorci Besòs Tordera

XARXA DE COL·LECTORS EN ALTA

SISTEMA DE SANEJAMENT GRANOLLERS

DATA: ABRIL DE 2017

ESCALA: 1:30.000 DINA3

Nº PLÀNOL: 1

FULL: FULL 1 DE 1