

**LONGITUDS**

LG01	4.142,160 m
LG02	1.614,115 m
LG03	577,429 m
LG04	1.024,843 m
<b>Total</b>	<b>7.358,547 m</b>

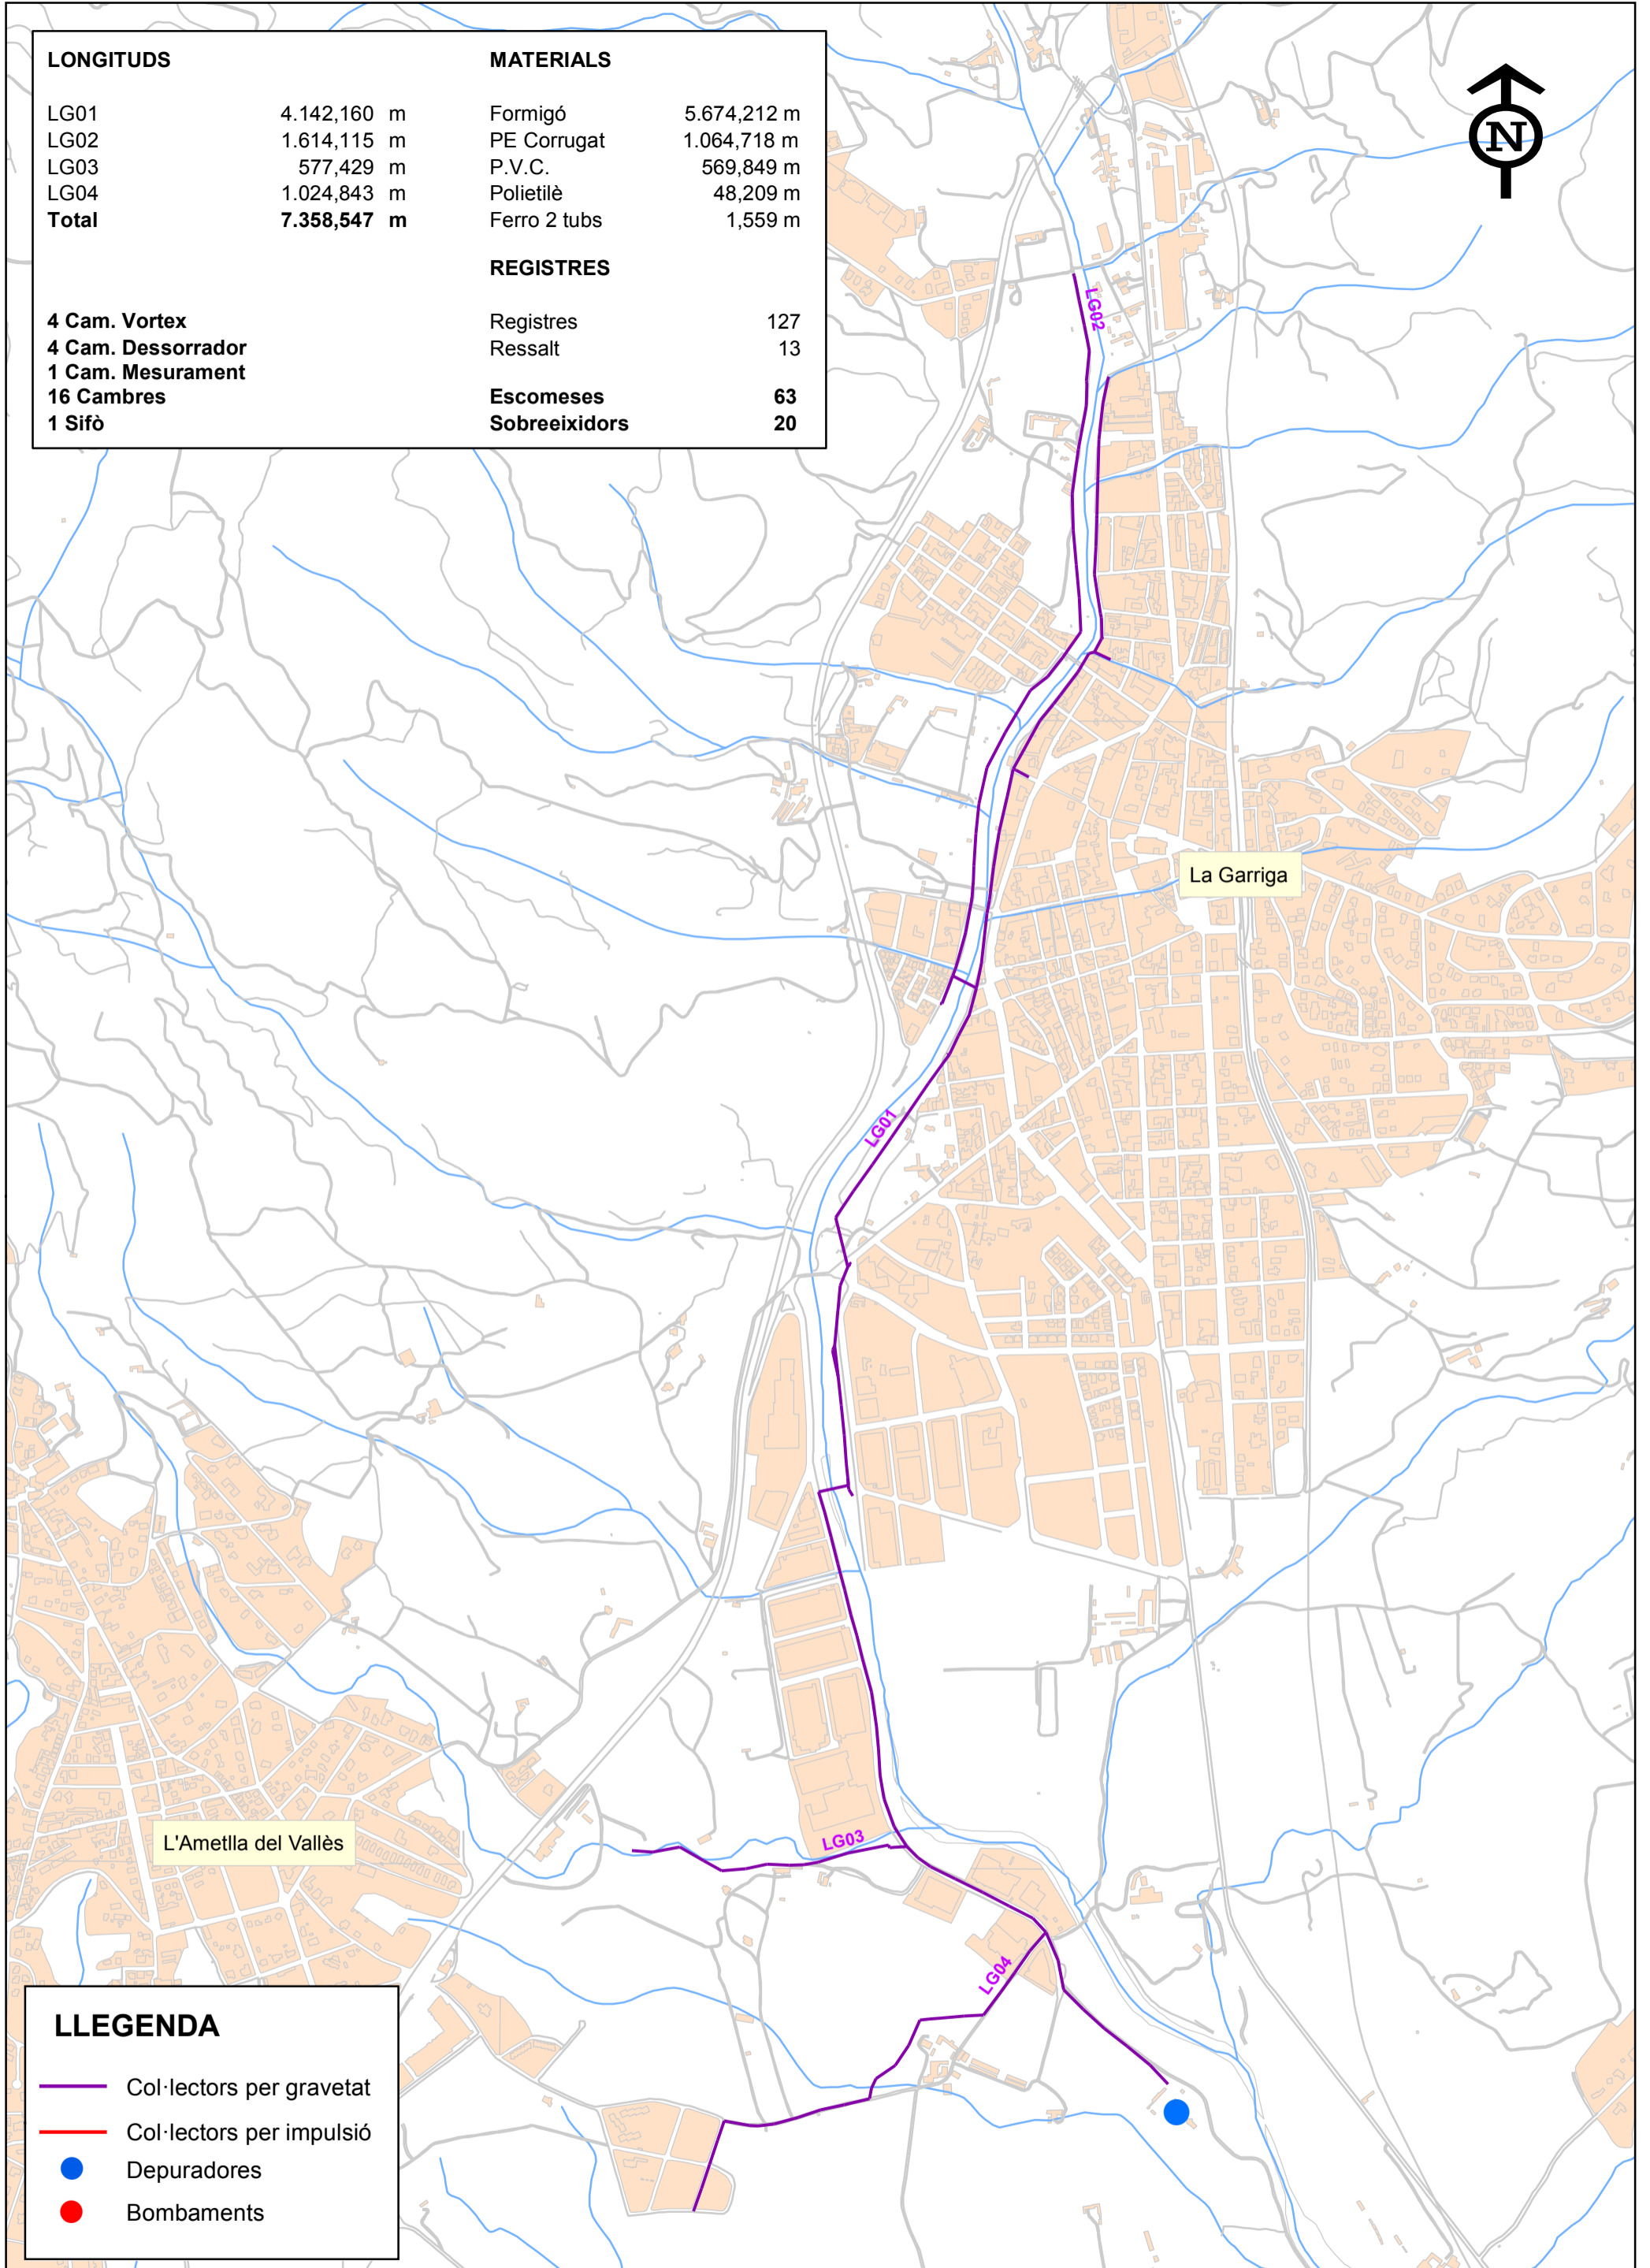
**MATERIALS**

Formigó	5.674,212 m
PE Corrugat	1.064,718 m
P.V.C.	569,849 m
Polietilè	48,209 m
Ferro 2 tubs	1,559 m

**REGISTRES**

4 Cam. Vortex  
 4 Cam. Dessorrador  
 1 Cam. Mesurament  
 16 Cambres  
 1 Sifò

Registres	127
Ressalt	13
<b>Escomeses</b>	<b>63</b>
<b>Sobreeixidors</b>	<b>20</b>

**LLEGENDA**

- Col·lectors per gravetat
- Col·lectors per impulsió
- Depuradores
- Bombaments



**Consorci Besòs Tordera**

**XARXA DE COL·LECTORS EN ALTA**

**SISTEMA DE SANEJAMENT LA GARRIGA**

DATA:  
ABRIL DE 2017

ESCALA:  
1:12.000 DIN A3

Nº PLÀNOL:  
1

FULL:  
FULL 1 DE 1